


# PLAN D'EXECUTION ELECTRIQUE

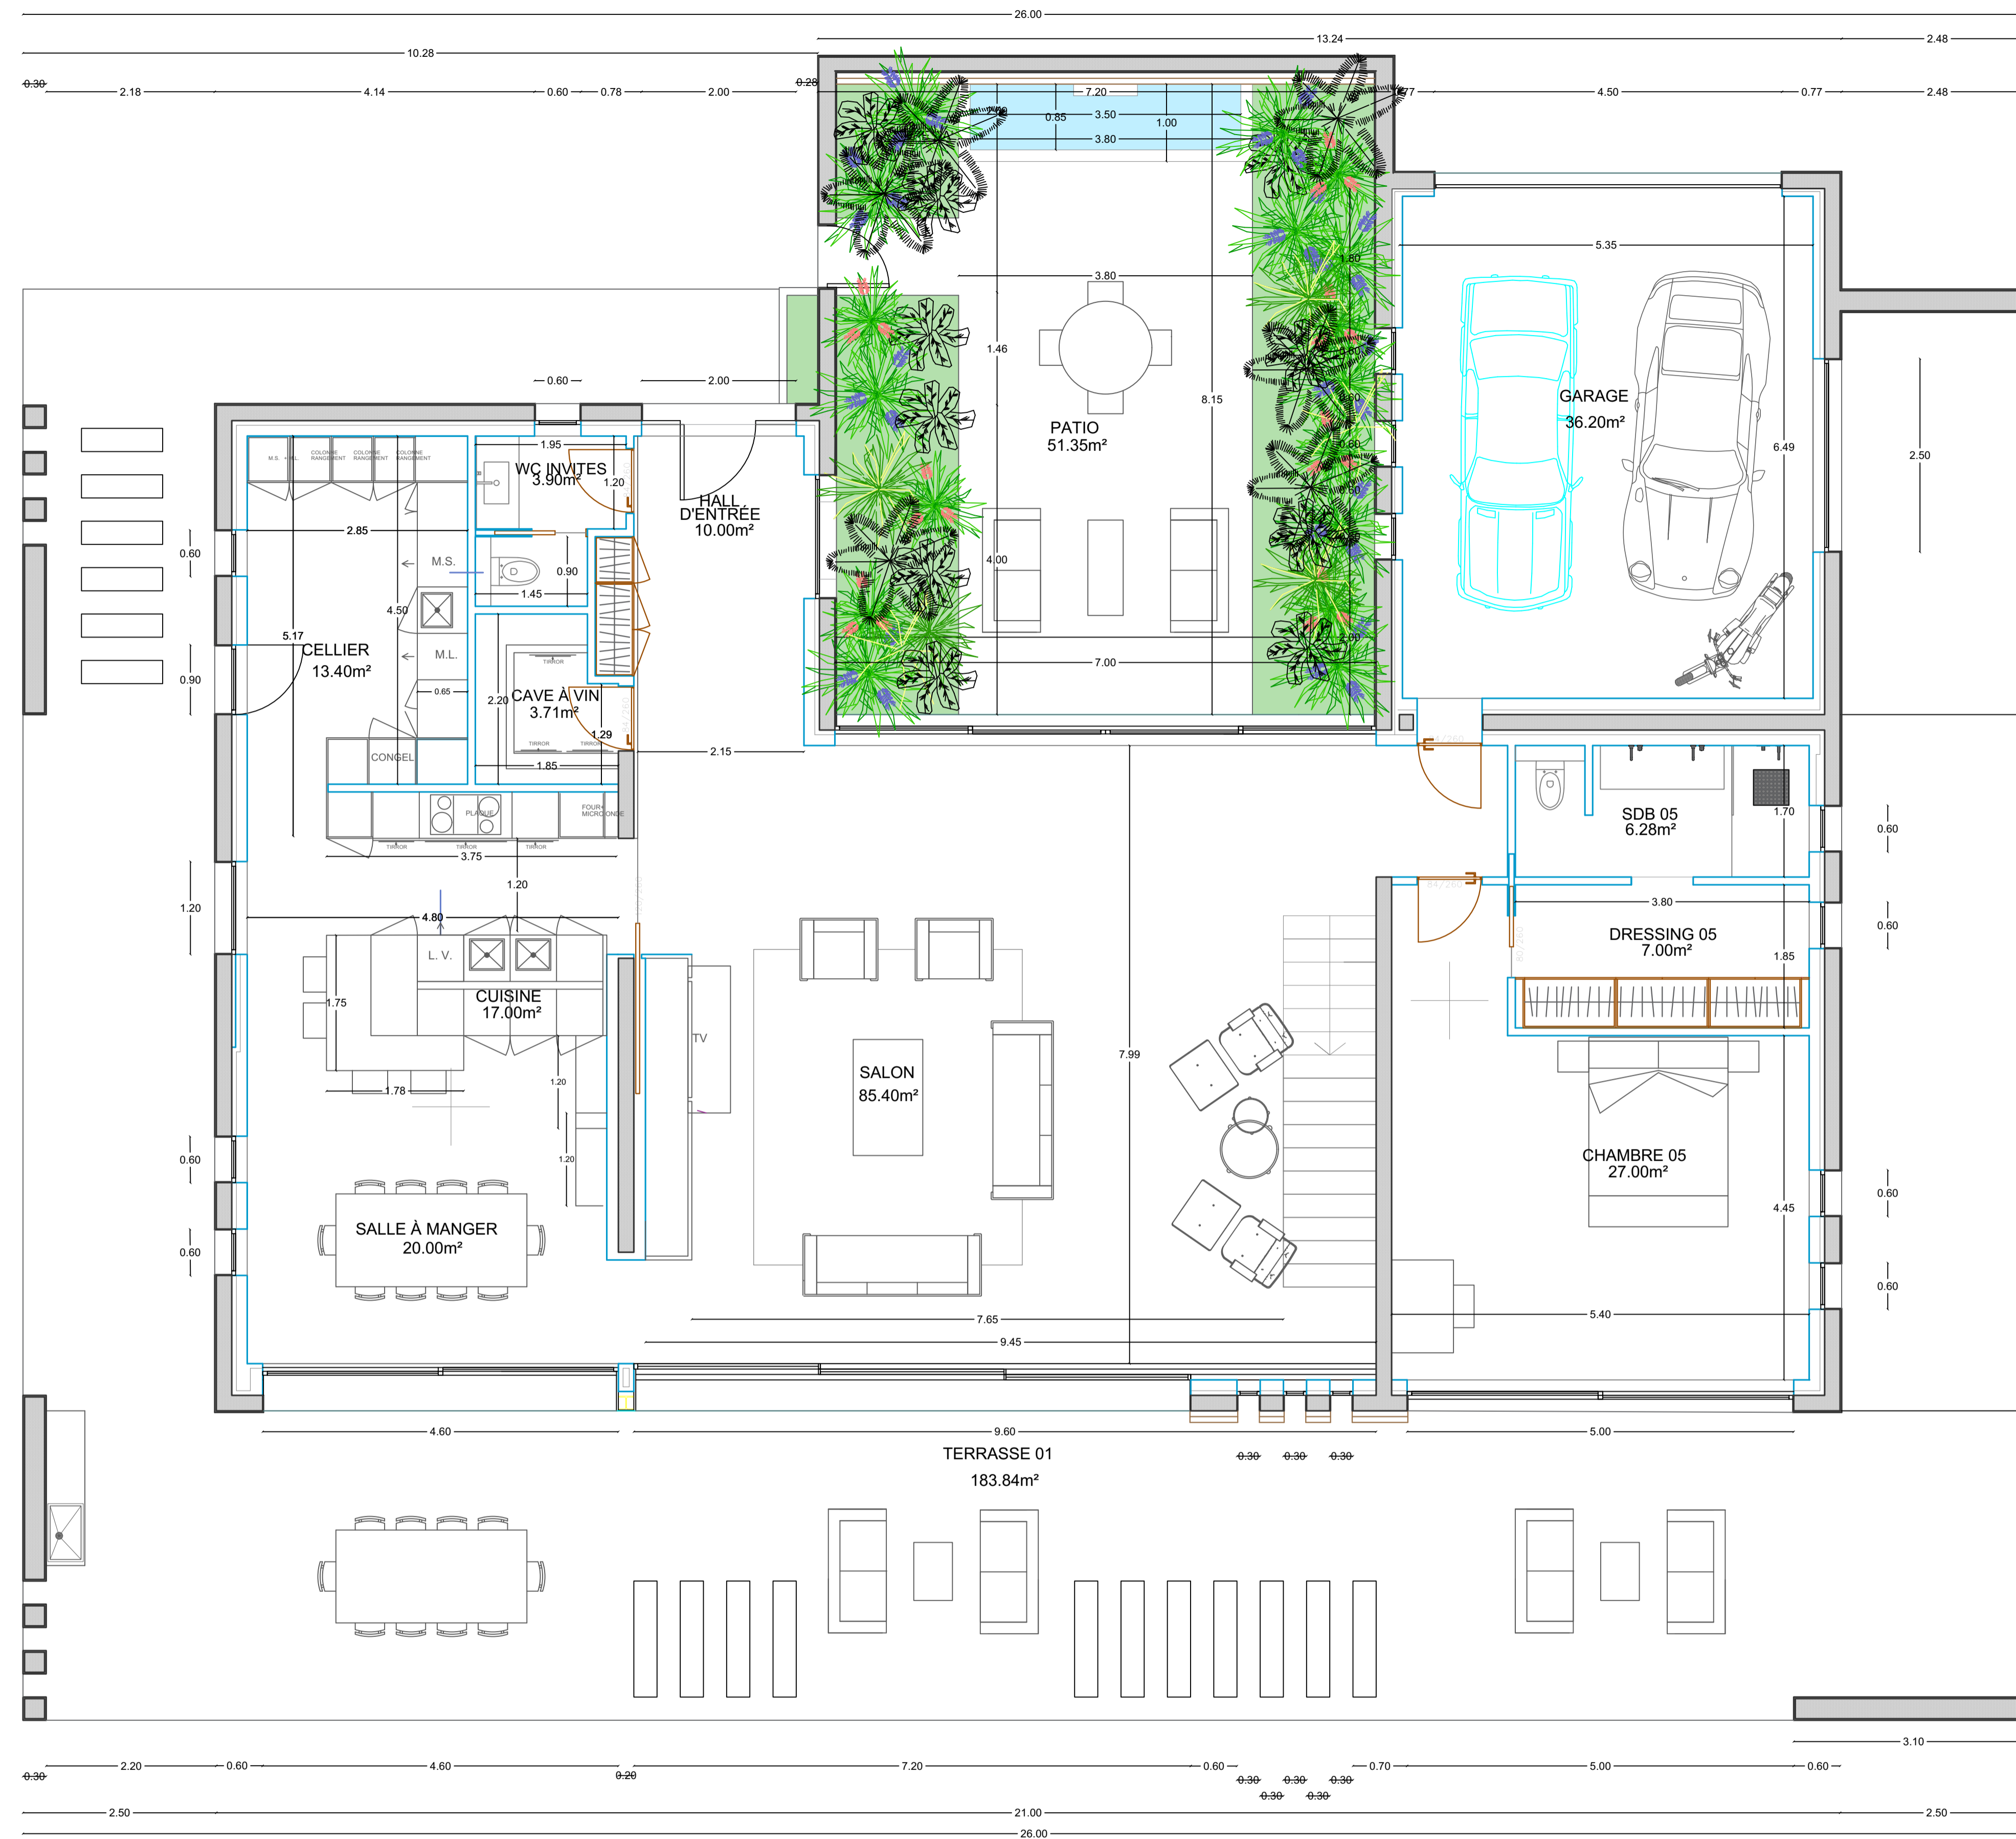

## LEGENDE ELECTRICITE

- TABLEAU ELECTRIQUE
- SPOT B.T. BLANC ORIENTABLE AVEC TRANSFO. 50W.
- RADAR ALARME
- RADAR ELEC
- SORTIE PLAFOND DOUILLE BOUT DE FIL
- SORTIE MURALE APPLIQUE DOUILLE BOUT DE FIL
- SPOT ETANCHE
- SPOT AU SOL ETANCHE
- SORTIE MURALE APPLIQUE DOUILLE BOUT DE FIL
- ETANCHE
- SPOT ETANCHE PISCINE
- SPOT POUR MARCHÉ ESCALIER
- PETIT SPOT LED
- PRISE COURANT
- PRISE COURANT COMMANDÉE
- PRISE COURANT AU SOL
- PRISE COURANT ETANCHE
- BOUTON
- BOUTON POUSSOIR
- BOUTON POUSSOIR AVEC
- BOUTON POUSSOIR A TEMOIN LUMINEUX
- D'ACTION
- PRISE TELEVISION
- TELEPHONE
- PRISE INTERNET
- HAUT PARLEUR
- H.I.
- CHAÎNE HIFI
- VIDEO PORTAIL
- CLAVIER ALARME
- ALARME
- SECHE SERVIETTE CHAUFFANT
- PORTE SERVIETTE
- NEONS

## LEGENDE PLOMBERIE

- CIRCUIT EAU
- CHAUFFE EAU
- ÉGOÛTE
- ÉVACUATION EAUX PLUVIAL
- ÉVACUATION EAUX
- VANNES
- ÉVACUATION EAUX USEES
- VANNE GÉNÉRALE
- ROBINET
- DÉTENDEUR
- CLARINETTE

## LEGENDE

- CF - CONDUIT FUMÉE
- VMC - VENTILATION MECANIQUE
- VENTILATION DE CHUTE
- VR - VOLET ROULANT
- ISOLATION
- JD - JOINT DILATION
- PE - POINT D'EAU

## CLIMATISATION A CONFIRMER

- GROUPE EXT VRV
- GROUPE INTERIEUR
- GRILLE SOUFFLAGE
- GRILLE REPRISE
- TRAPPE D'ACCÈS FAUX PLAFOND

REZ DE CHAUSSEE

SURF PLANCHER.....182.80m²

		DATE	AVRIL 2021	04	
		ECHELLE	1/50		
PROJET	VILLA, GARAGE ET PISCINE	OBJET	PROJECT EXECUTION	PLAN	PLAN RDC
DEMANDEUR	SCI COTE SUD	ADRESSE	15 BOULEVARD VAL OREA - SAINTE MAXIME		