


PLAN D'EXECUTION ELECTRIQUE

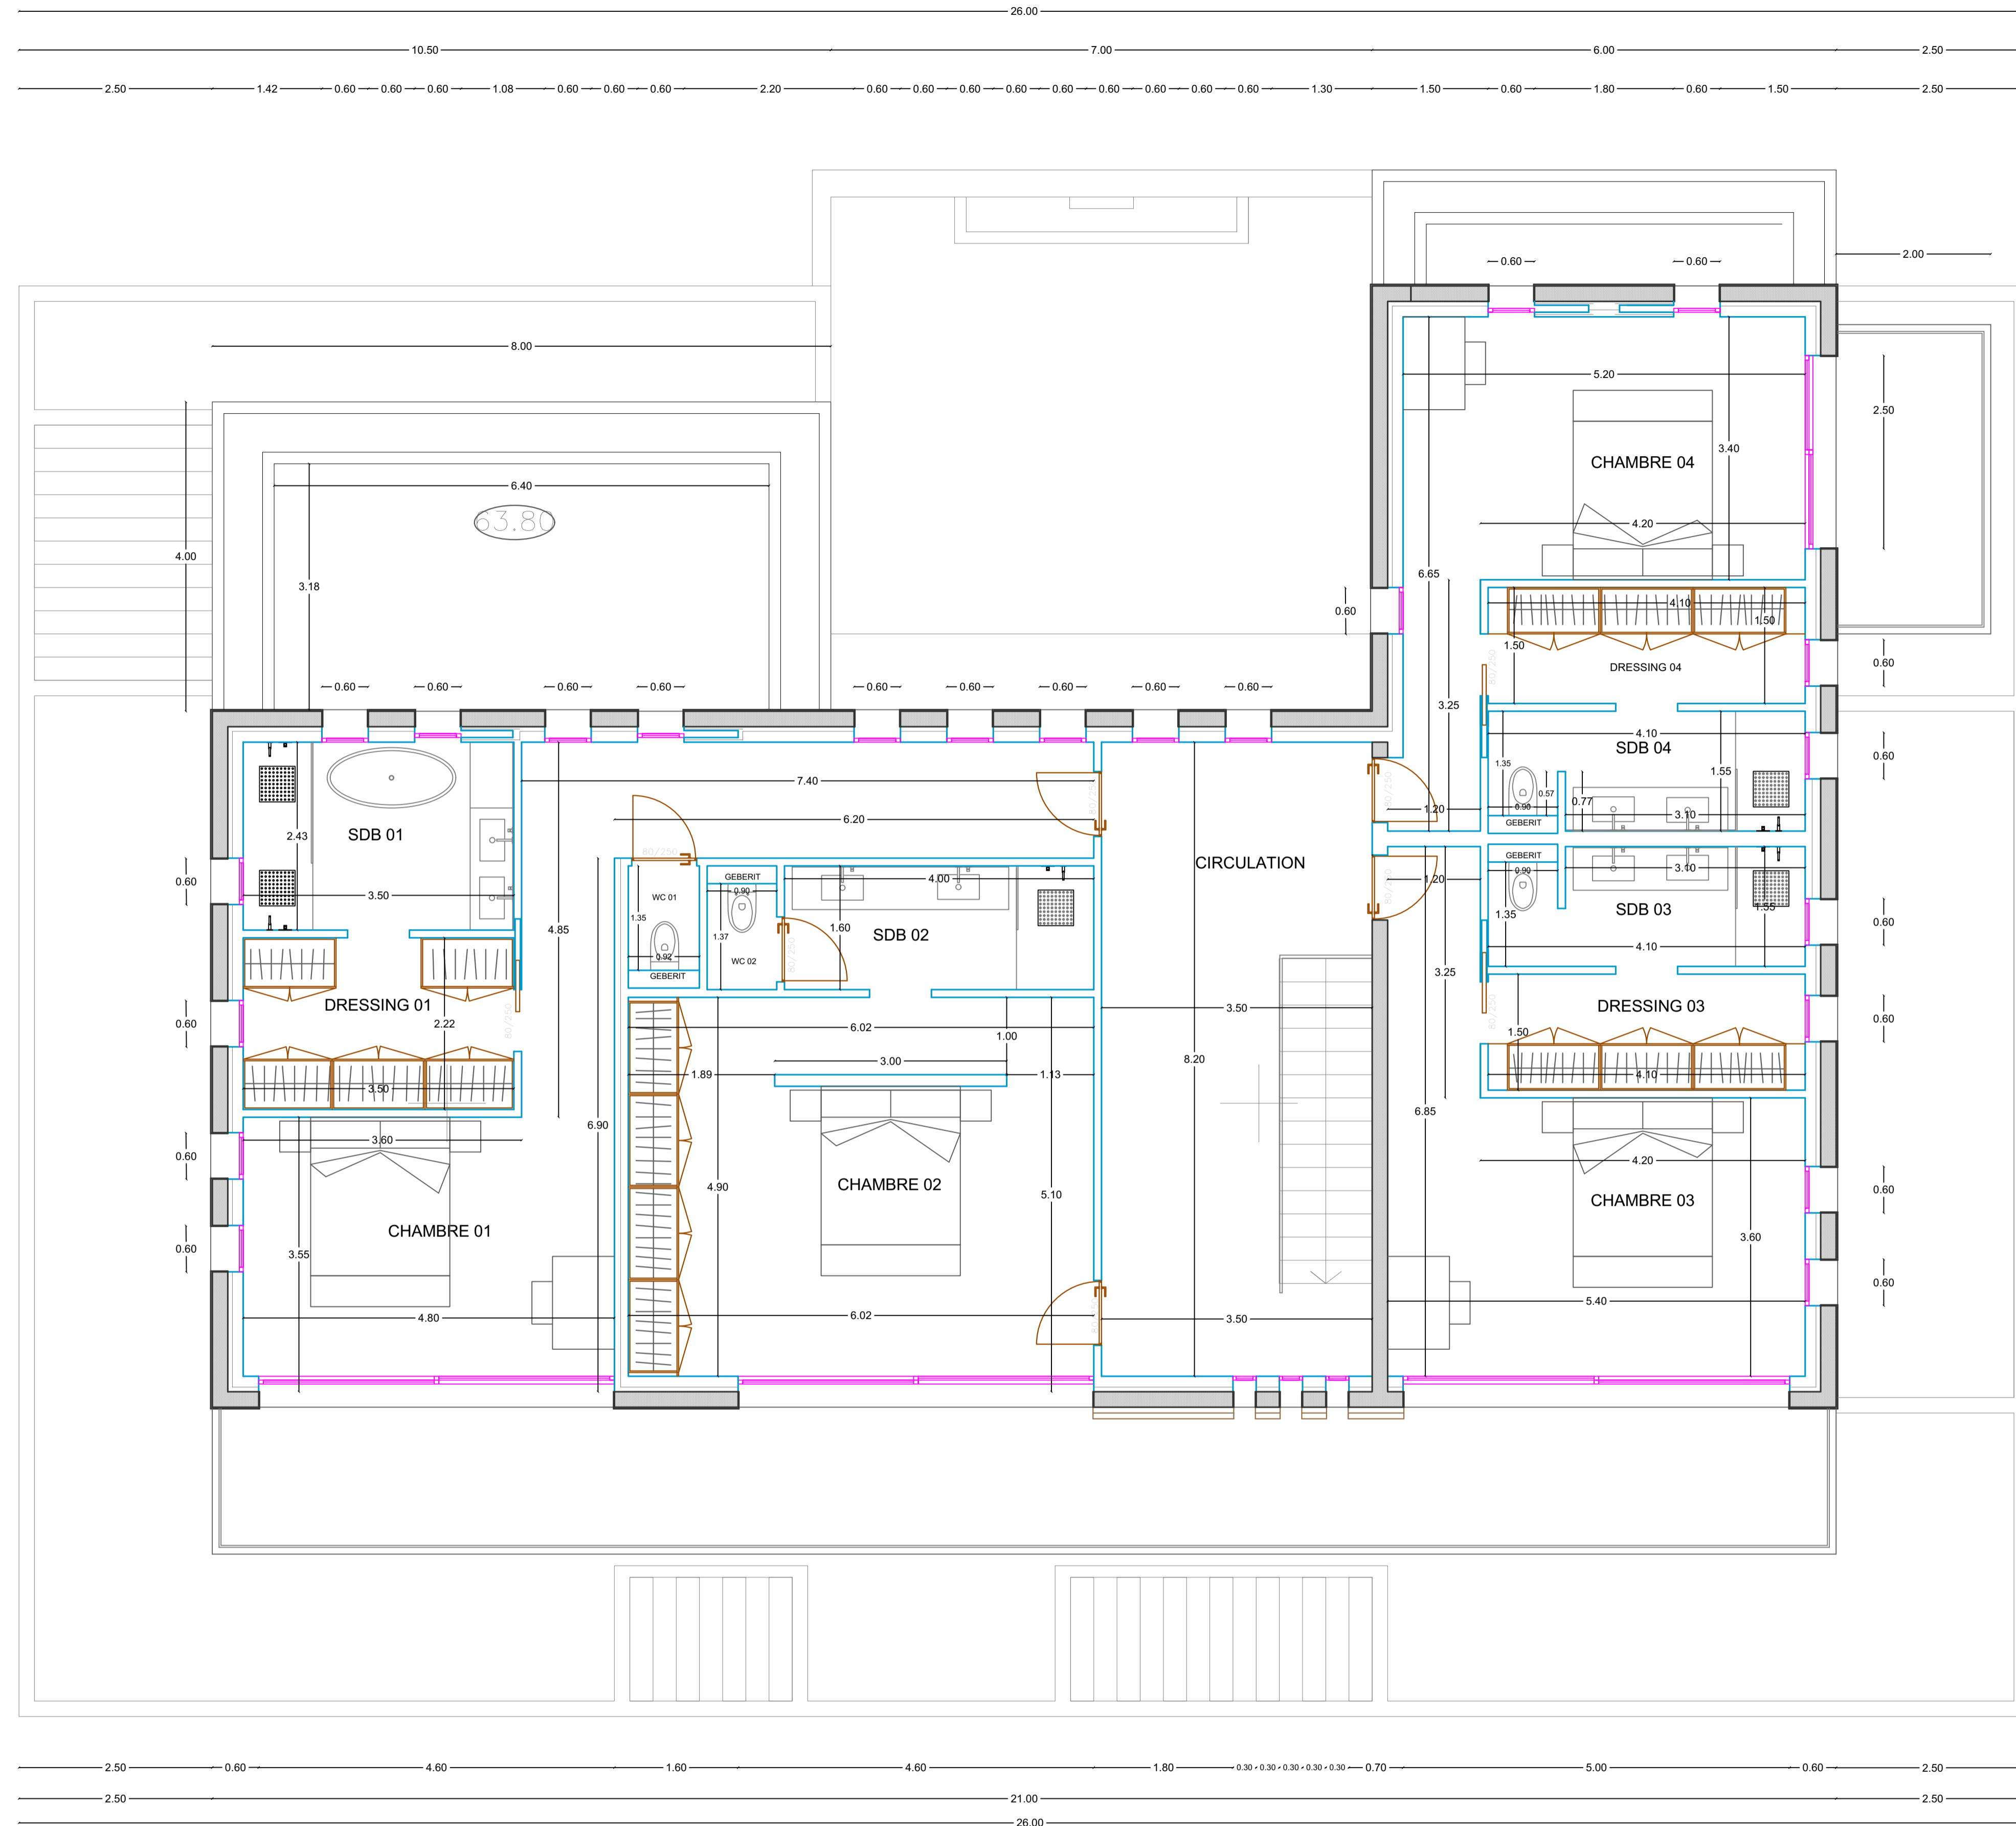


LEGENDE ELECTRICITE	
	TABEAU ELECTRIQUE
	SPOT B.T. BLANC ORIENTABLE AVEC TRANSFO. 50W.
	RADAR ALARME
	RADAR ELEC
	SORTIE PLAFOND DOUILLE BOUT DE FIL
	SORTIE MURALE APPLIQUE DOUILLE BOUT DE FIL
	SPOT ETANCHE
	SPOT AU SOL ETANCHE
	SORTIE MURALE APPLIQUE DOUILLE BOUT DE FIL
	ETANCHE
	SPOT ETANCHE PISCINE
	SPOT POUR MARCHE ESCALIER
	PETIT SPOT LED
	PRISE COURANT
	PRISE COURANT COMMANDÉE
	PRISE COURANT AU SOL
	PRISE COURANT ETANCHE
	BOUTON
	BOUTON POUSSOIR
	BOUTON POUSSOIR AVEC
	BOUTON POUSSOIR A TEMON LUMINEUX
	D'ACTION
	PRISE TELEVISION
	PRISE
	TELEPHONE
	PRISE INTERNET
	HAUT PARLEUR
	H.I.
	CHAINE HIFI
	VIDEO PORTAIL
	CLAVIER ALARME
	ALARME
	SECHE SERVIETTE CHAUFFANT
	PORTE SERVIETTE
	NEONS

LEGENDE PLOMBERIE	
	CIRCUIT EAU CHAUDE
	CIRCUIT EAU FROIDE
	EVACUATION EAUX PLUVIAL
	EVACUATION EAUX
	EVACUATION EAUX USEES
	VANNES
	EVACUATION EAUX USEES
	VANNE GÉNÉRALE
	ROBINET
	DÉTENDEUR
	CLARINETTE

LEGENDE	
	CF - CONDUIT FUMÉE
	VMC - VENTILATION MECANIQUE
	- VENTILATION DE CHUTE
	VR - VOLET ROULANT
	ISOLATION
	JD - JOINT DILATION
	PE - POINT D'EAU

CLIMATISATION A CONFIRMER

	GRUPE EXT VRV
	GRUPE INTERIEUR
	GRILLE SOUFFLAGE
	GRILLE REPRISE
	TRAPPE D'ACCÈS FAUX PLAFOND

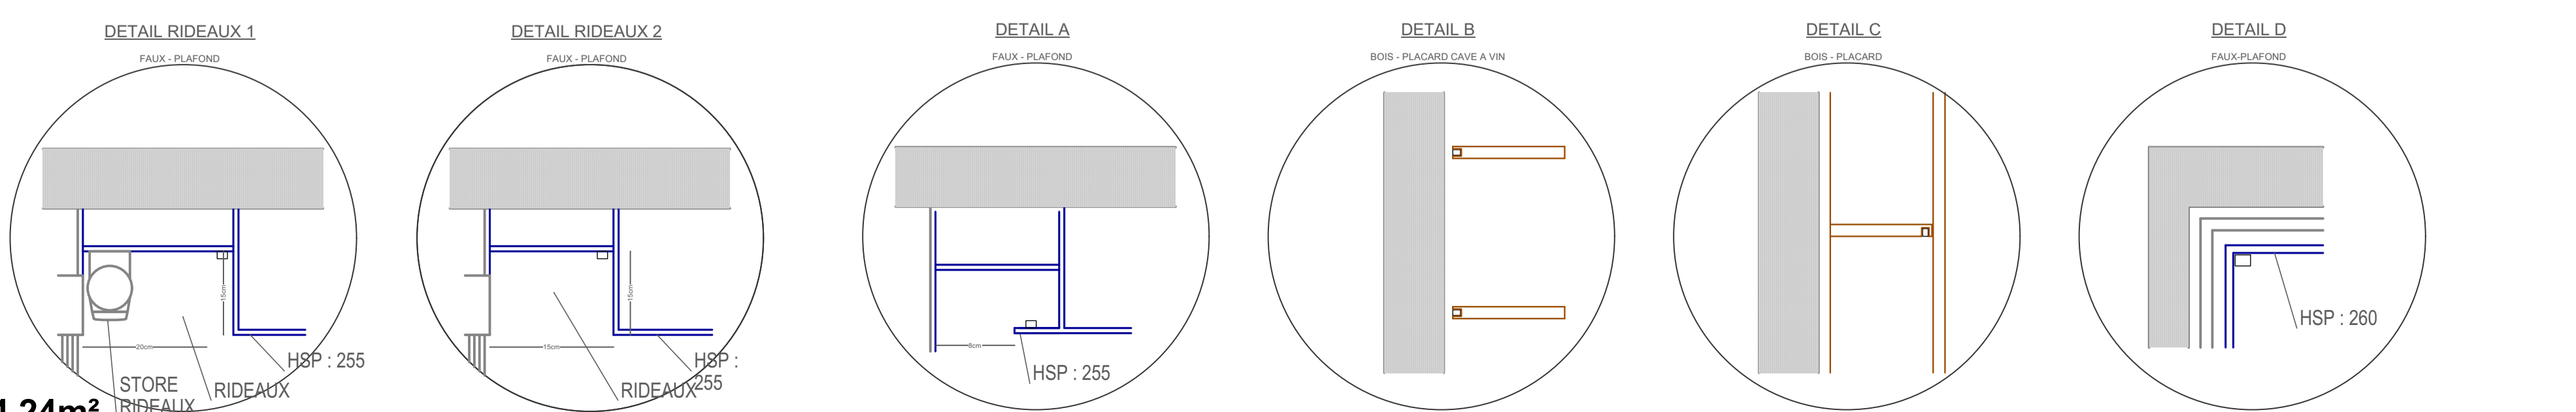

SURF PLANCHER.....194.24m²

		DATE	08/04/2021	05c	
		PROJET	CREATION DE VILLA, GARAGE ET PISCINE		
DEMANDEUR	SCI COTE SUD	ADRESSE	15 BOULEVARD VAL D'OREA - 83120 SAINTE MAXIME	ECHELLE	1/50°
OBJET	PLANS D'EXECUTION	PLAN	PLAN D'ETAGE		